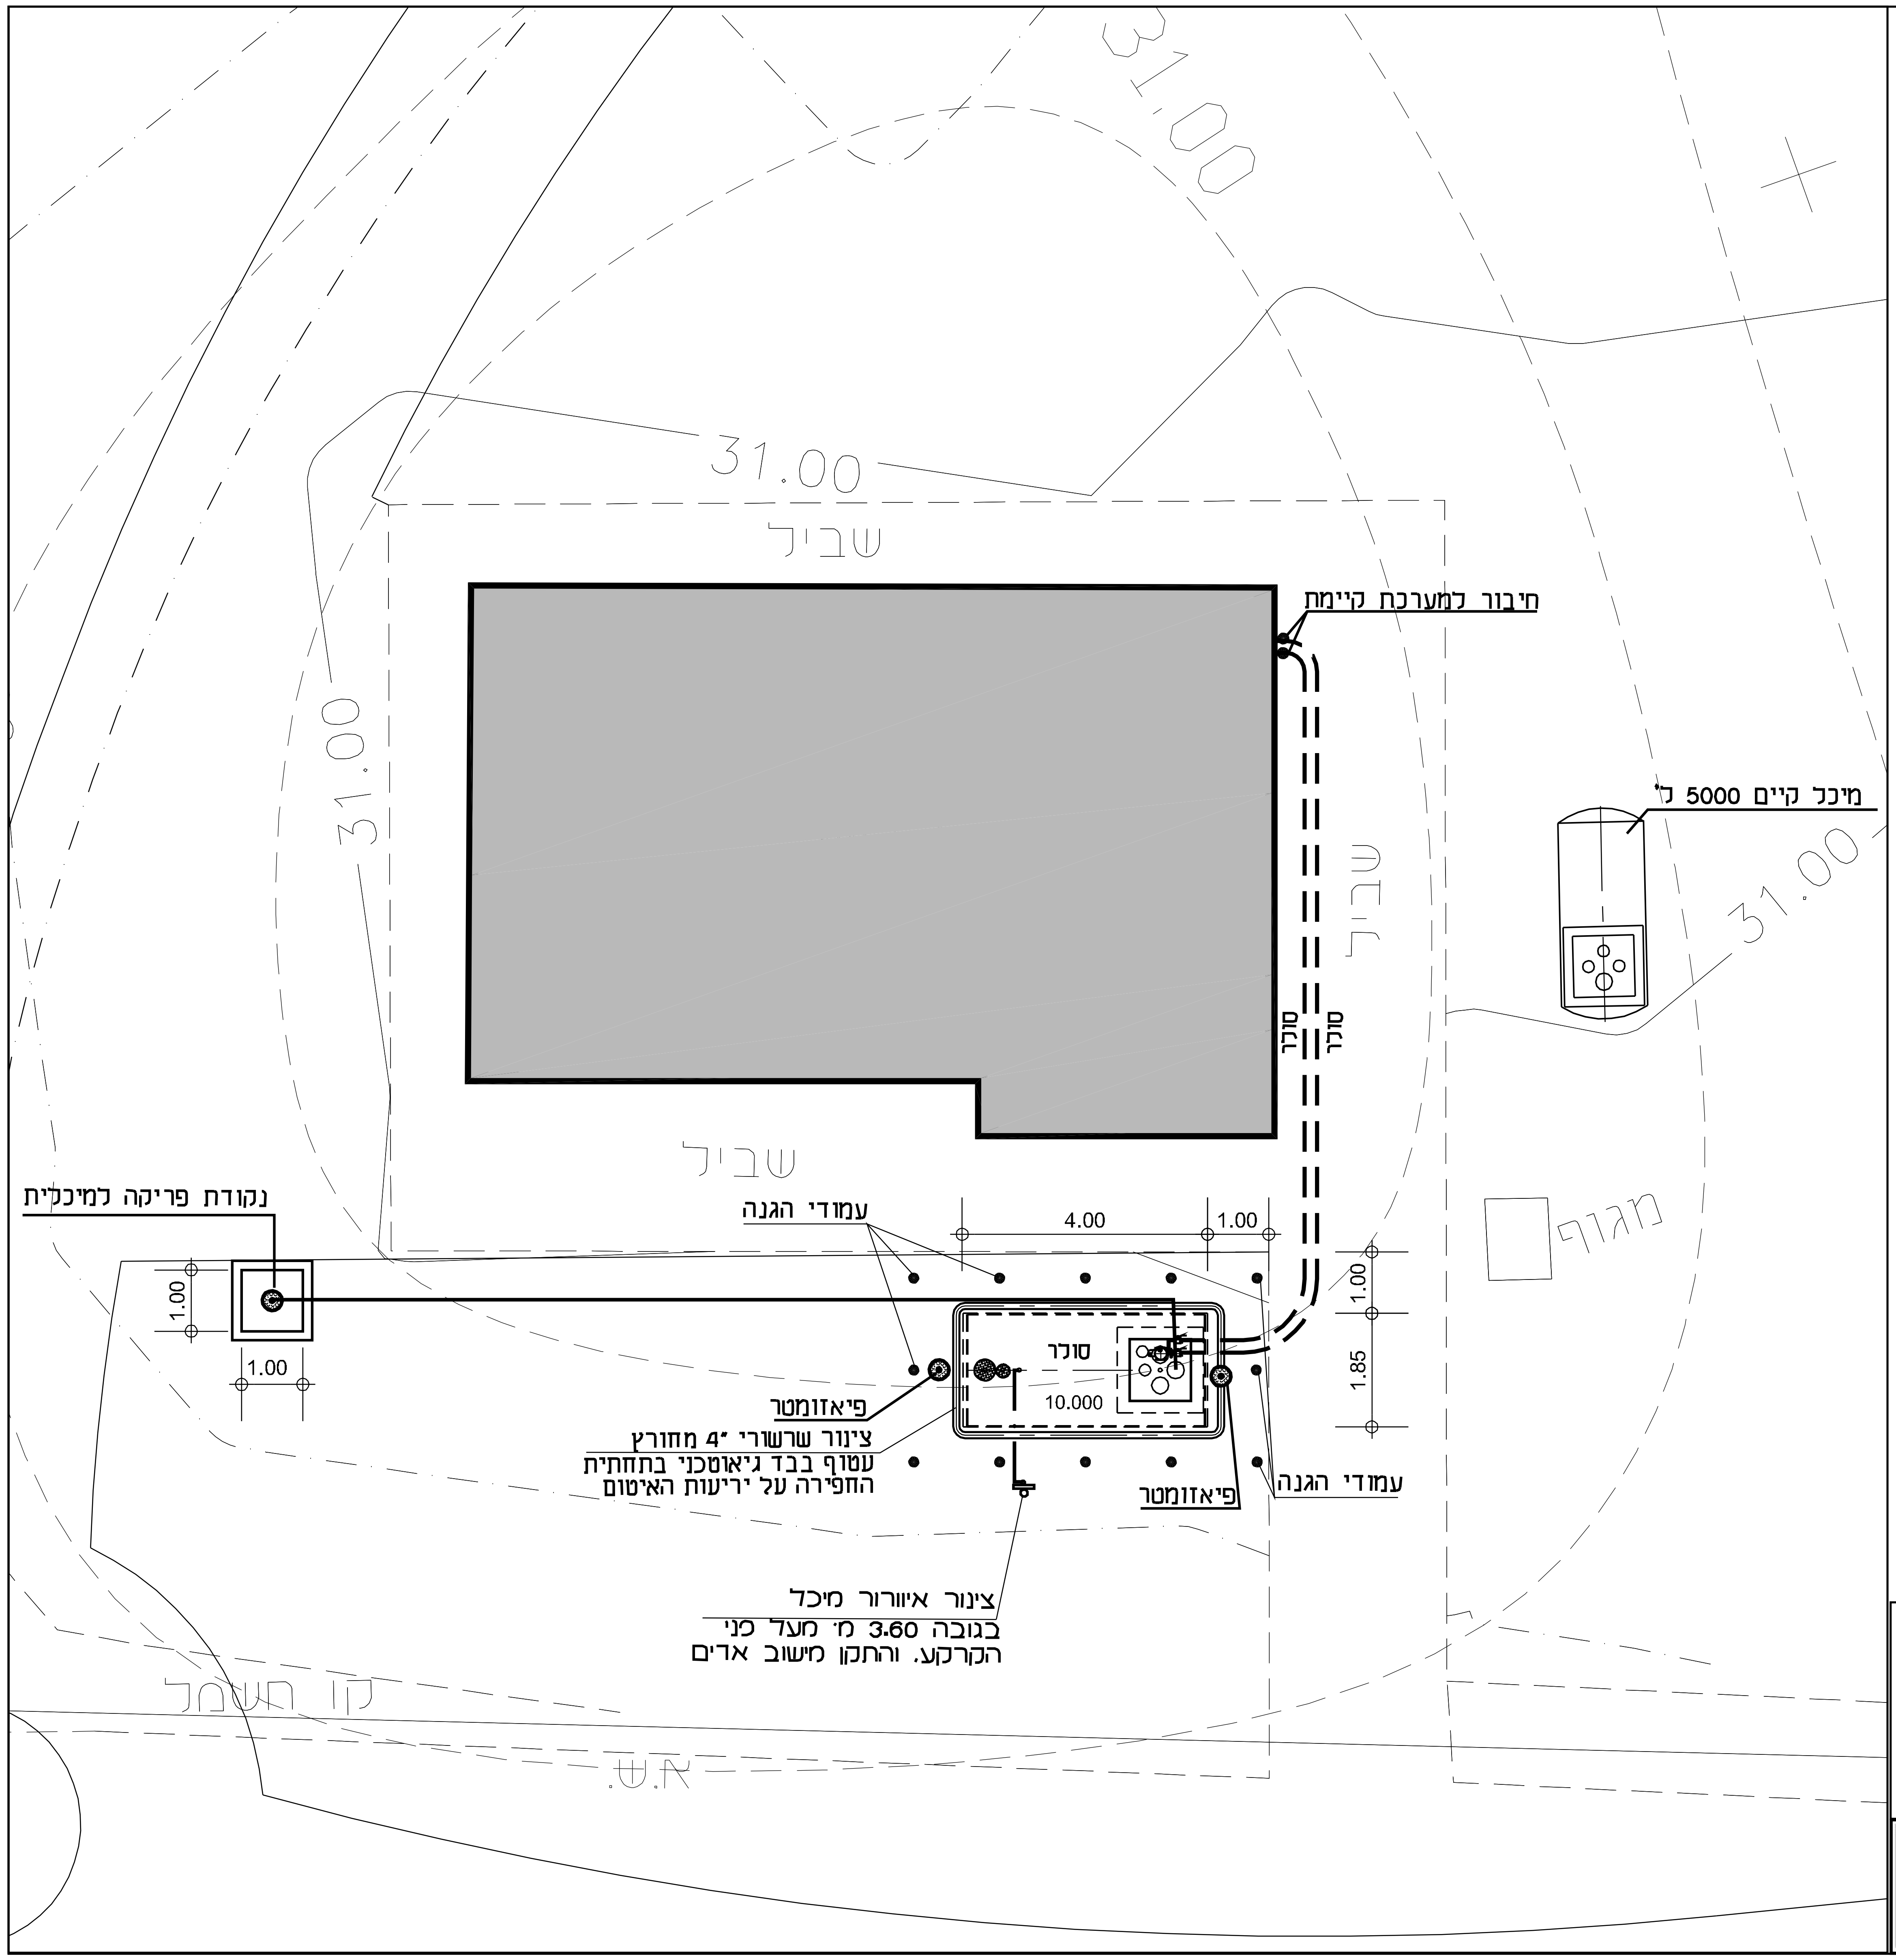
31.00
31.00
31.00
31.00
שביל
שביל
שביל
חיבור למערכת קיימת
סולר
סולר
מיכל קיים 5000 ל'
מגוף
נקודת פריקה למיכלית
1.00
1.00
עמודי הגנה
4.00
1.00
1.00
1.85
סולר
10.000
פיאזומטר
צינור שרשורי 4" מחורץ
עטוף בבד גיאוטכני בתחתית
החפירה על יריעות האיטום
פיאזומטר
עמודי הגנה
צינור איוורור מיכל
בגובה 3.60 מ' מעל פני
הקרקע. והתקן מישוב ארים
קו חשמל
א.ש.

הערות

1. צנורות דלק לתחנה יהיו חצי גמיש כפול דופן 50 מ"מ
2. צנורות מילוי יהיו חצי גמיש כפול דופן 90 מ"מ (מוטות)
3. צנורות איוורור יהיו חצי גמיש דופן בודדת 50 מ"מ

מקרא

בנזין/סולר — — — —

קוי מילוי ————

קוי איוורור —— . ——

תפוצה

עדכון	הופץ ל:	תאריך

שינויים ותוספת

מס'	מהות השינוי	סטטוס	חתימה	תאריך
1				
2				
3				
4				
5				
6				
7				
8				
9				
10				

קבצי מחשב	e:\work\Pnimyit\ **שערי מנשה** \Sh-Menashe-z.dwg	קובץ ראשי

למכרז

תאריך: ________

חתימה: ________

לעיון ○ למכרז ▨ לביצוע ○

עבודה	תדלוק גנרטורים שער מנשה			
מספר		גליון מס'	Z-1	
נושא	תכנית צנרת דלק			
תאריך	4.12.11	ק.מ.	1:100	שרטט אנה
תכנן	פ.ל.	אשר		

מהדורה

1

פנחס לוין

תכנון, יעוץ ופיקוח הנדסי

טל: 08-9781703, נייד: 050-5518632, פקס: 08-9243568